


Wierba

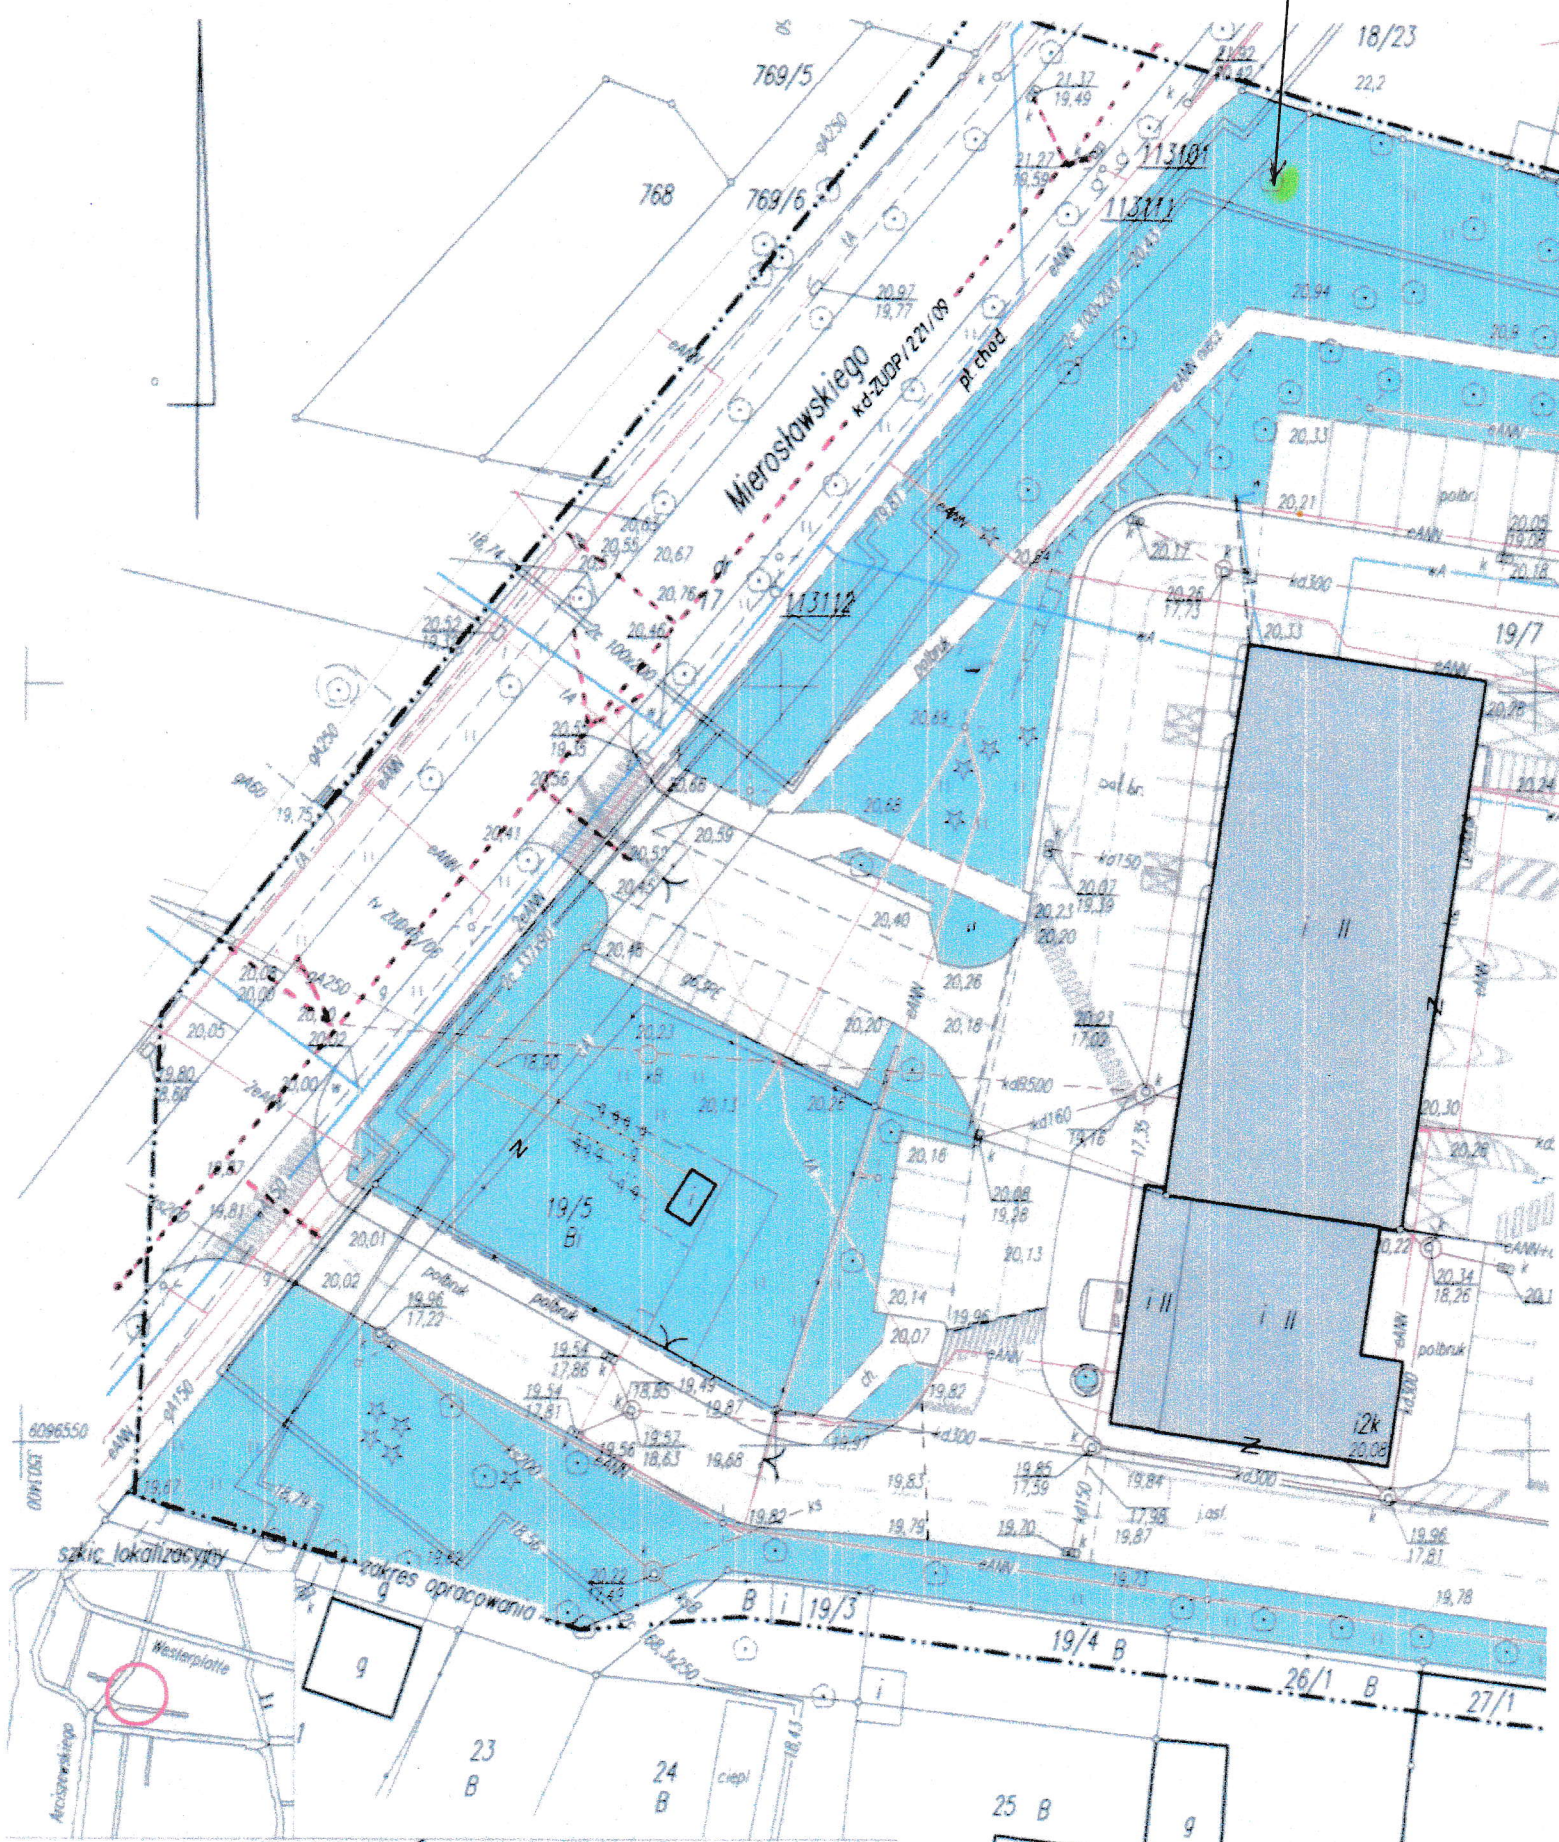

MAPA DO CELÓW PROJEKTOWYCH

biekt: m. Słupsk, teren WORD dz. 19/7, 19/9, 19/10, 19/11, 19/13 - obr. 17
kala 1:500

p o. Kronsztadt 1960.

mapa aktualna na dzień 22-10-2009

wykonana przez P.W. SFEROIDA tel/fax (59)840-13-13, 601-619639

ierownik prac: mgr inż. Radosław Dobrzyniewicz (upr. nr 17505)

Handwritten signature and initials

istniejące przewody podziemne i naziemne, kanalizacyjne, wodociągowe, gazowe, ciepne, elektroenergetyczne, telekomunikacyjne naniesione na niniejszą mapę na podstawie pomiaru w terenie oraz szkiców inwentaryzacyjnych jednostek branżowych.

Nie wyklucza się istnienia w terenie innych nie wykazanych na niniejszej mapie urządzeń podziemnych, które nie były zgłoszone do inwentaryzacji.

URZĄD MIEJSKI w SŁUPSKU
 Wydział Dokumentacji
 Geodezyjno-Kartograficznej i Katastru

W obszarze oznaczonym linią
 dokonano aktualizacji treści mapy zasadniczej.
 Dokumenty z pomiaru uzupełniającego przyjęto do zasobu powiatowego w dniu 09.11.09
 i zawiadencjonowano pod numerem 101.1412-28/09
 Niniejsza mapa może służyć do celów projektowych.
 Projektowane obiekty budowlane wymagające pozwolenia na budowę podlegają wytyczeniu i inwentaryzacji powykonawczej przez jednostki uprawnione do wykonywania prac geodezyjnych.
 Słupsk, dnia 09.11.09
 Kerg: 723/09

(imię i nazwisko, podpis, stanowisko służbowe osoby upoważnionej)

mapa
 ważnych
 terenu.

o. stanowiska podmi
 Wydziału Dokumentacji
 Geodezyjno-Kartograficznej i Katastru

